



bk spant 6755+  
knik spant 3000+  
bk vloer Peil = 0

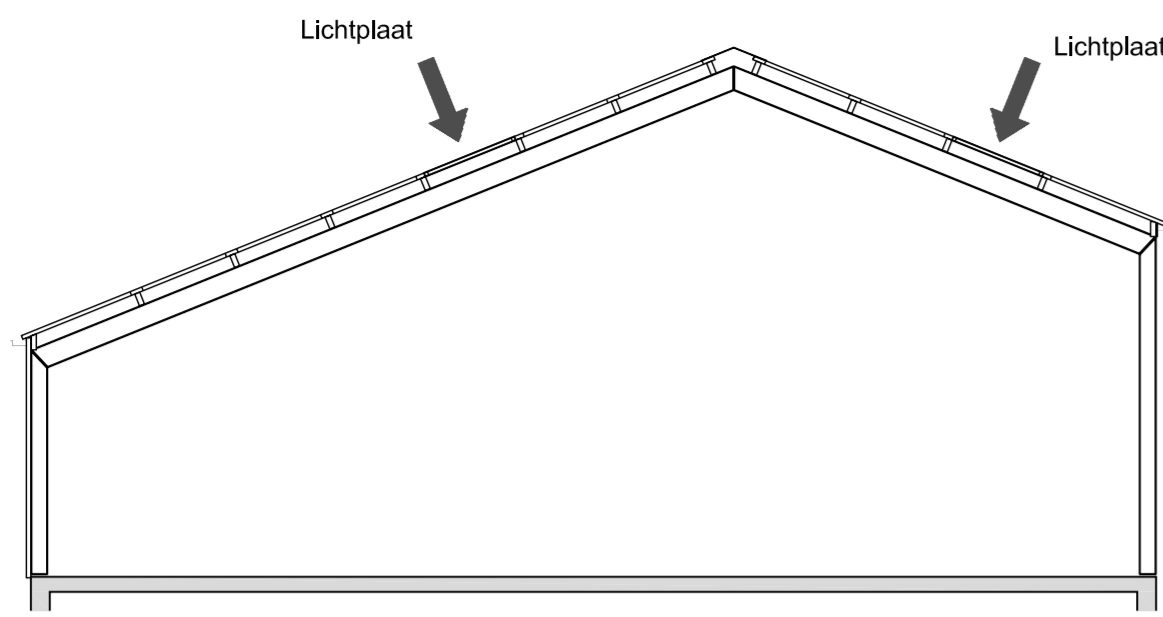

Doorsnede gebouw 1

RENVOOI GEBOUW 1	
Functie	: berging
Wanden	: -
Gevelbekleding	: beplating
Dak	: golfplaten
Ventilatie	: natuurlijk
Mestopslag	: n.v.t.
Aantal dieren	: n.v.t.



bk spant 6755+  
knik spant 4500+  
bk vloer Peil = 0

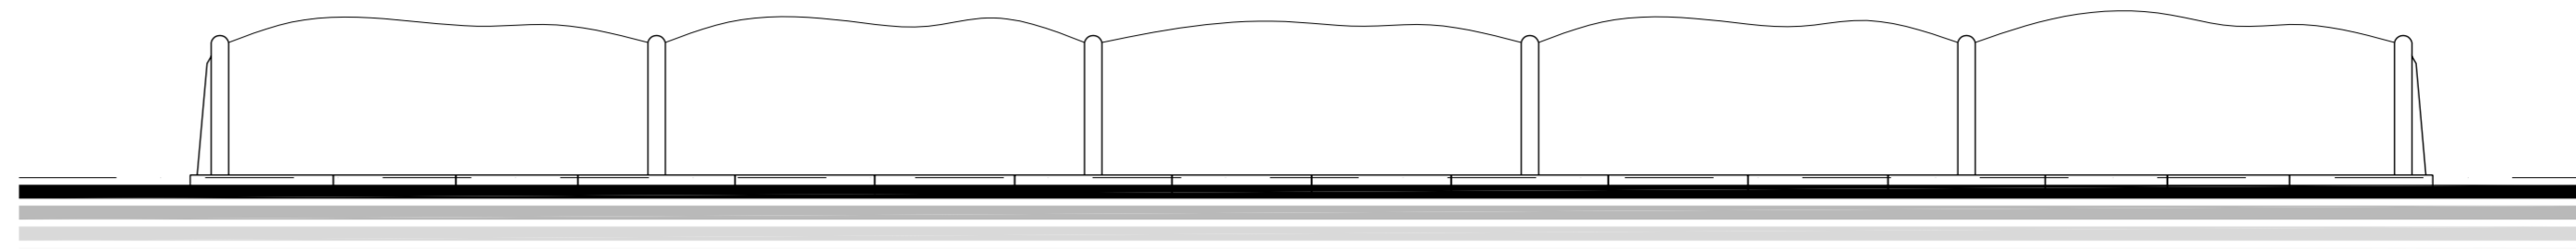

Doorsnede gebouw 2

RENVOOI GEBOUW 2	
Functie	: opslagsilo
Wanden	: betonelementen
Gevelbekleding	: -
Dak	: -
Ventilatie	: n.v.t.
Mestopslag	: n.v.t.
Aantal dieren	: n.v.t.

RENVOOI					
nr.	omschrijving	vermogen KW	belasting in KW	inhoud	bijzonderheden
01	rillen (opslag compost)			675 m <sup>3</sup>	
02	water opslag			1500 m <sup>3</sup>	
03	weegbrug	10			
04	electrisch handgereedschap	5.2			
05	lasapparaat	5.0			
06	hoge drukspuit	2.5			
07	compressor	6.0			
08	bosmaaier	1.0			
09	reinigingsmiddelen			25 ltr.	in jerrycan
10	verf			7 ltr.	in bussen
11	bestredingsmiddelen			2 kg.	
12	poetsdoeken			20 stuks	in doos
13	ververfdunder			5 ltr.	in jerrycan
14	accu's			2 stuks	
15	TL-buizen			10 stuks	in doos
16	benzine			5 ltr.	in jerrycan
17	smeerolie			50 ltr.	in jerrycan
18	afgewerkte olie			50 ltr.	in jerrycan
19	brandblussers (4 stuks a 6 kg.)			24 kg.	
20	tractor		75		diesel
21	maa tractor		12		benzine
22	kraan		50		
23	dieselpomp	0.5			
24	bovengrondse dieseltank			1000 ltr.	in lekbak
25	shovel		70		diesel
26	waterafvoerpomp	2.0			
TOTAAL		22.2 KW	157 KW		

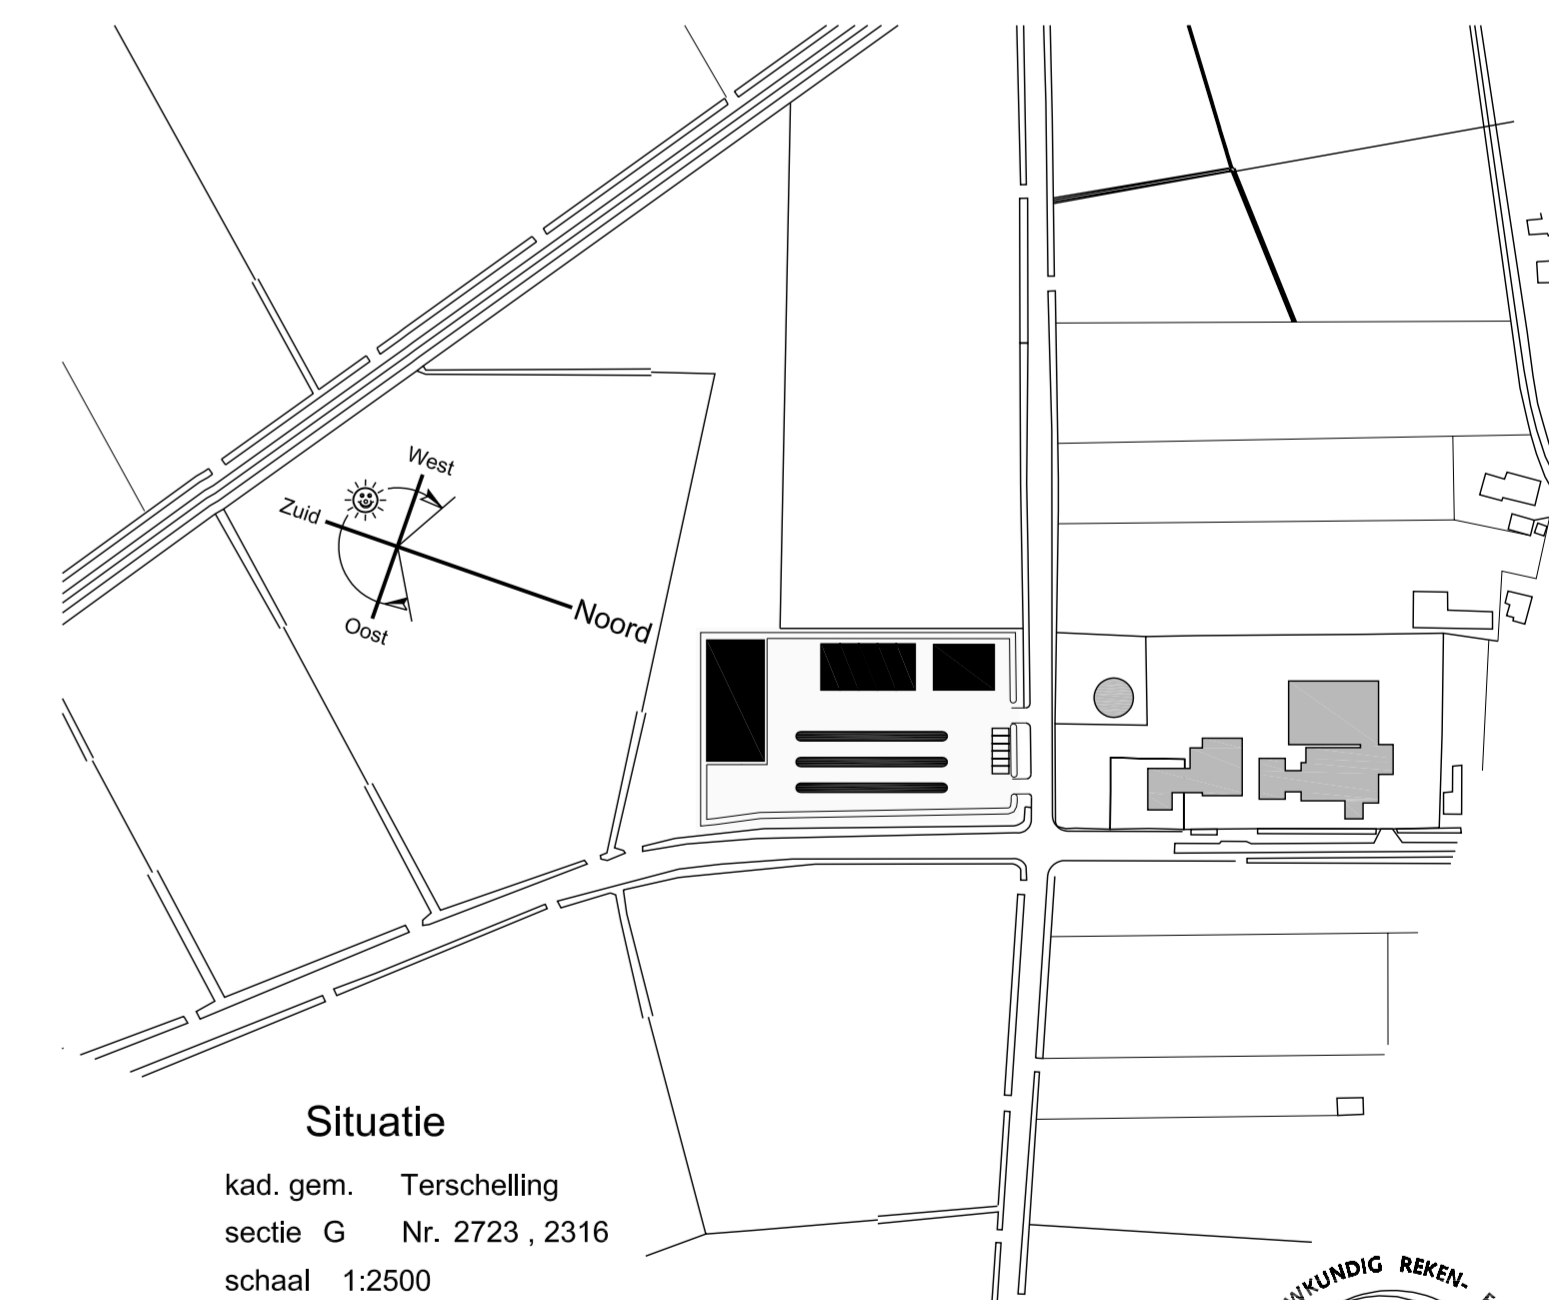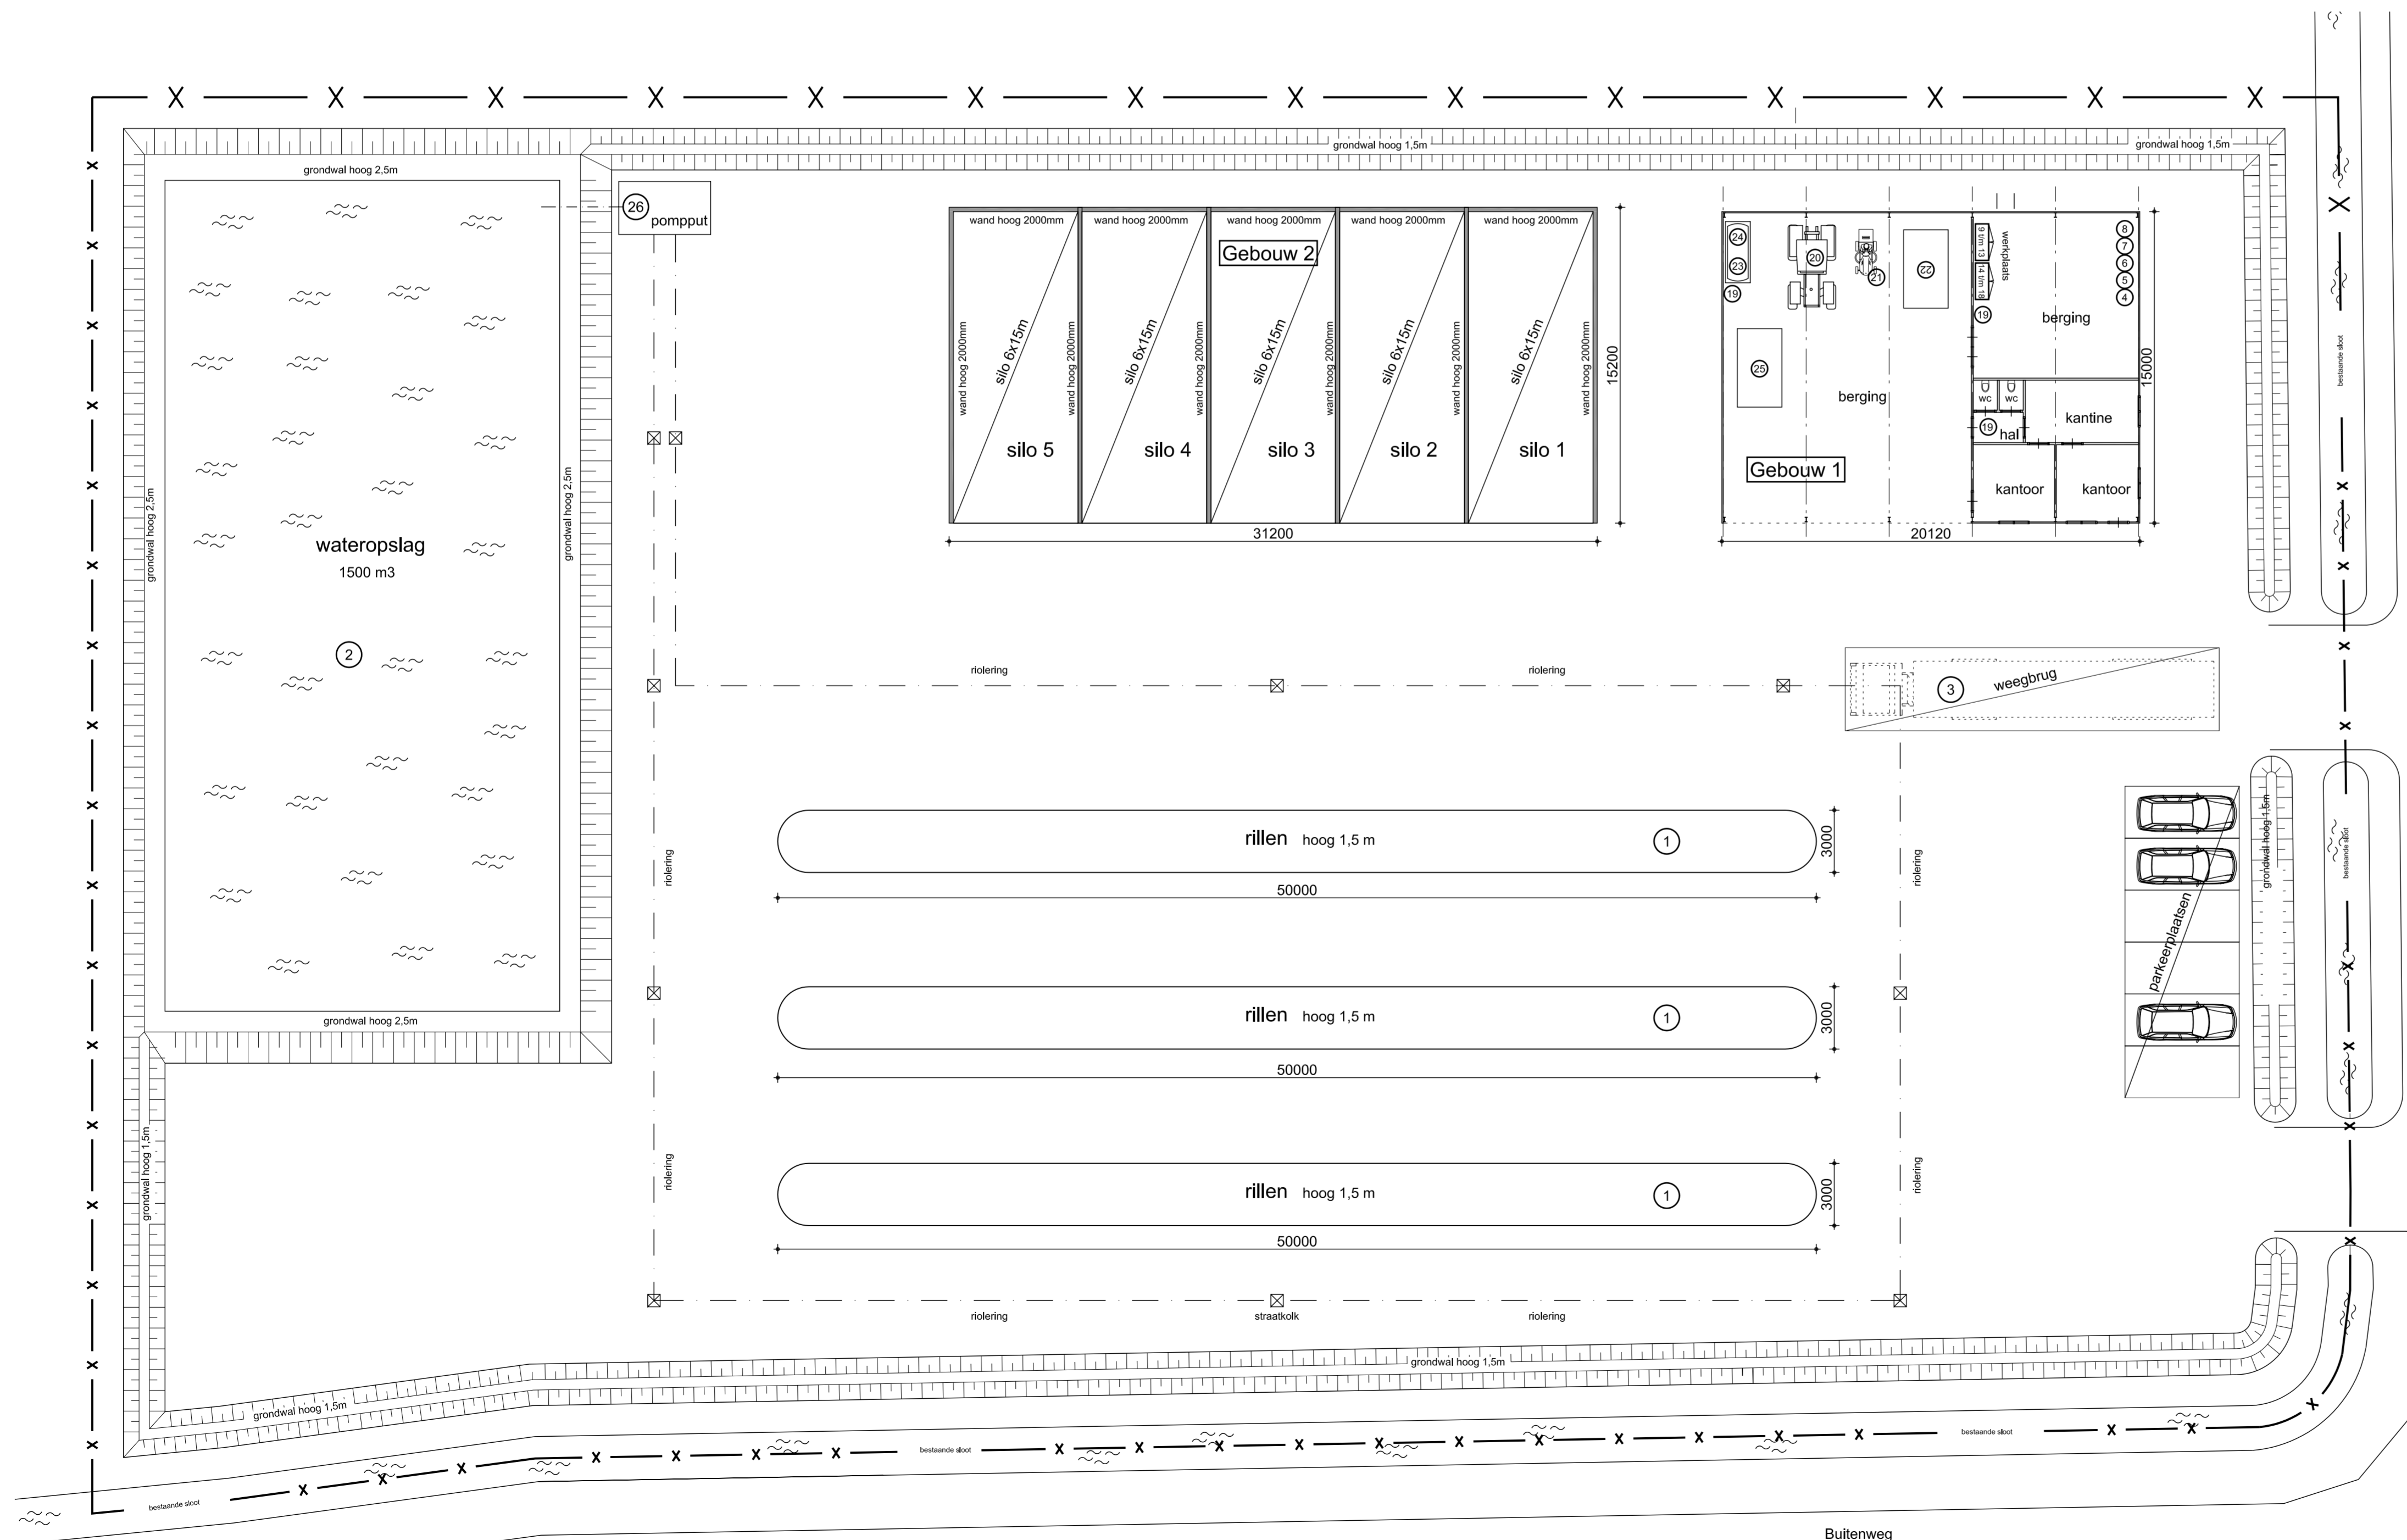

**BOUWKUNDIG REKEN- EN TECHNISEKUN**  
**André Haverkamp**


Tsjükemanwei 2  
6521 NA St. Nicolaasga  
tel.: 0513 - 43 28 88  
fax: 0513 - 43 28 43  
e-mail: info@andreahaverkamp.nl  
www.andreahaverkamp.nl

project Nieuwbouw compostingsbedrijf met loods  
aan de Kampweg te Terschelling  
opdracht-gever Dhr. J. Cupido Lies 24 A  
8895 KT Terschelling


onderdeel **WET MILIEUBEHEER**

schaal	1:100	datum	22-03-2006	wijz.c
getekend	B.W.	wijz.A	04-05-2006	wijz.D
		wijz.B	16-05-2006	Formaat 600 x 840
		file	K:\MIP\2006\02\08\AM\B\WETMILIEUBEHEER.DWG	


project-nr. 05298  
stad-nr. 03

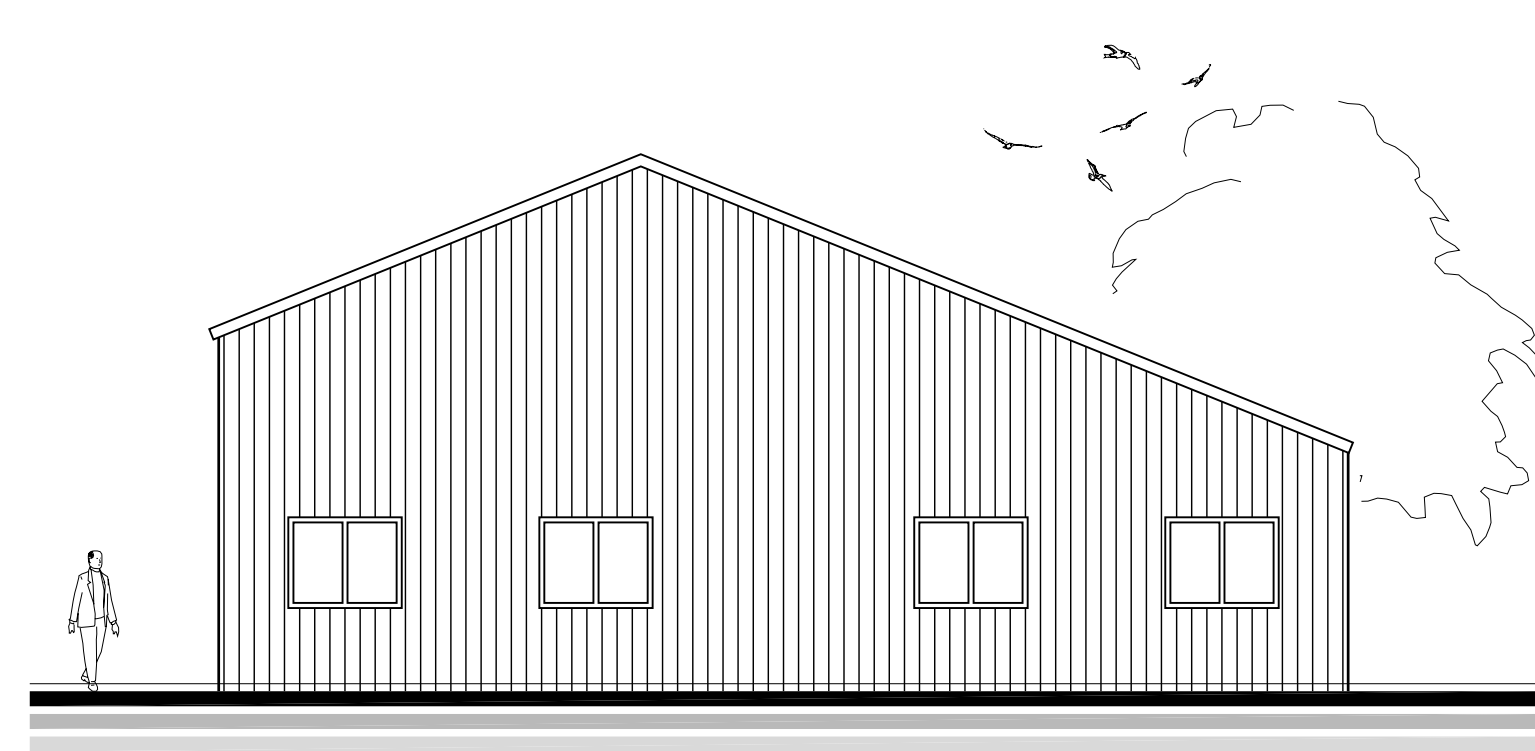


Noord-West gevel Loods

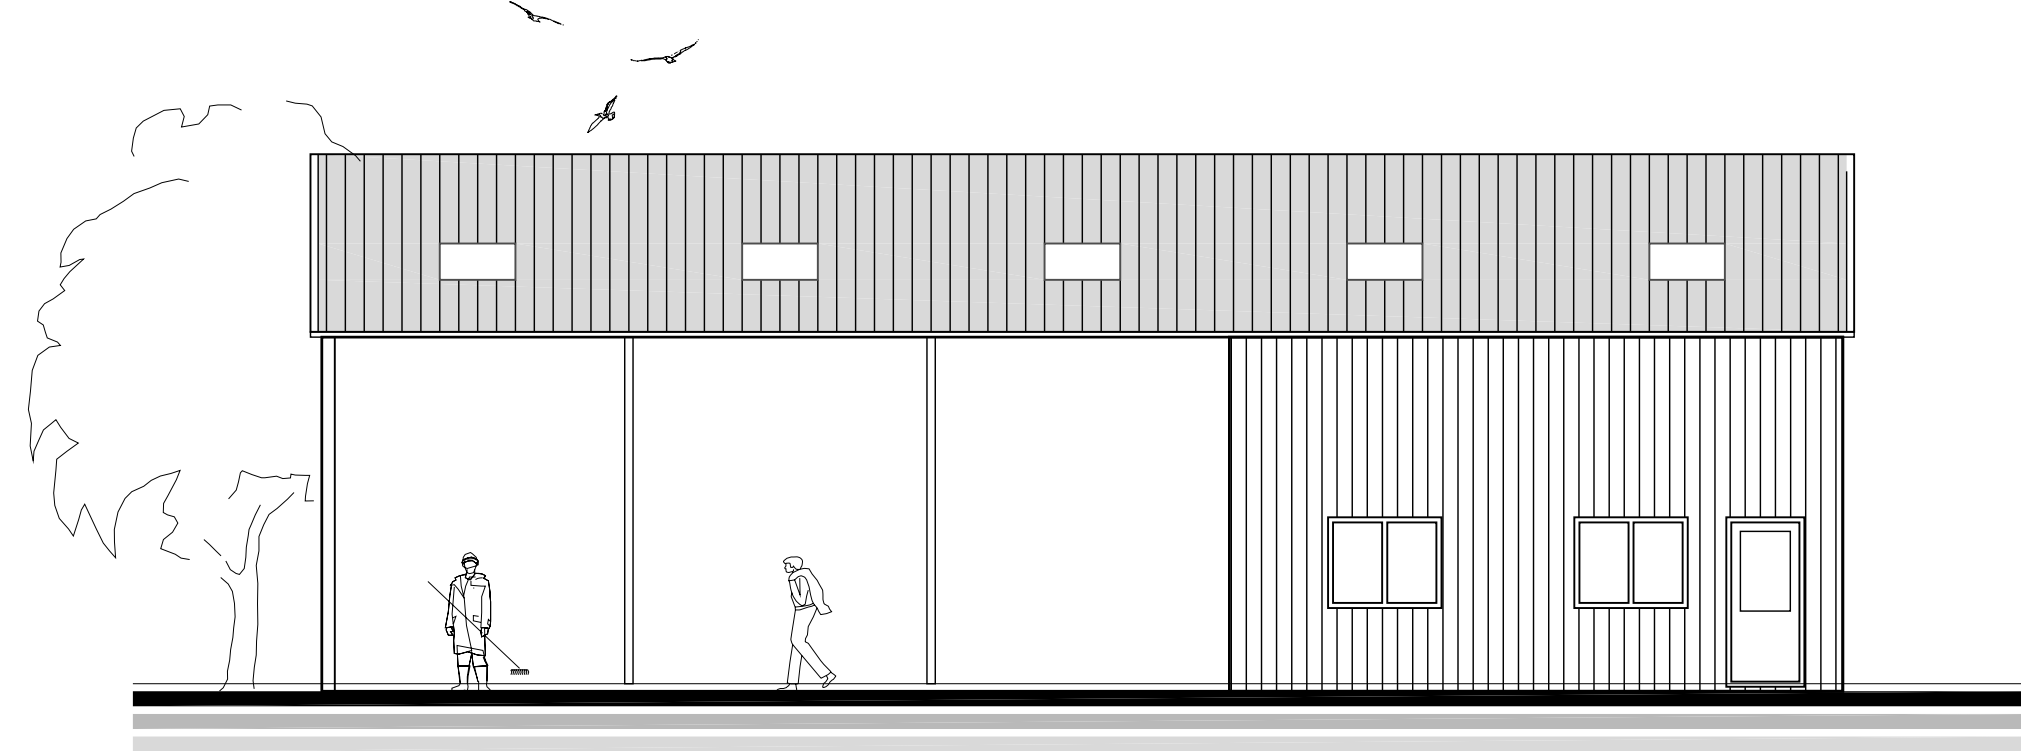


Noord-oost gevel Loods

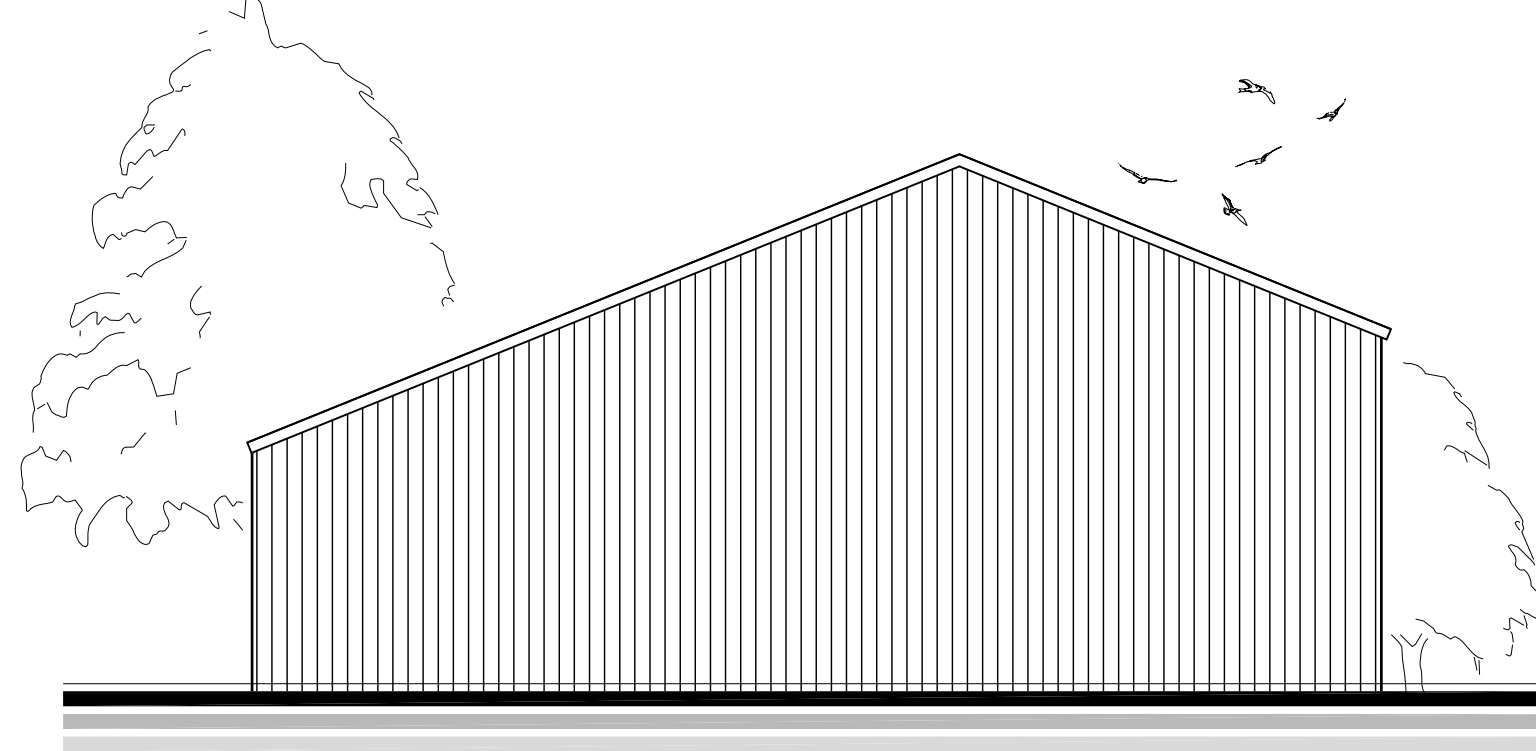

Zuid-Oostgevel Loods

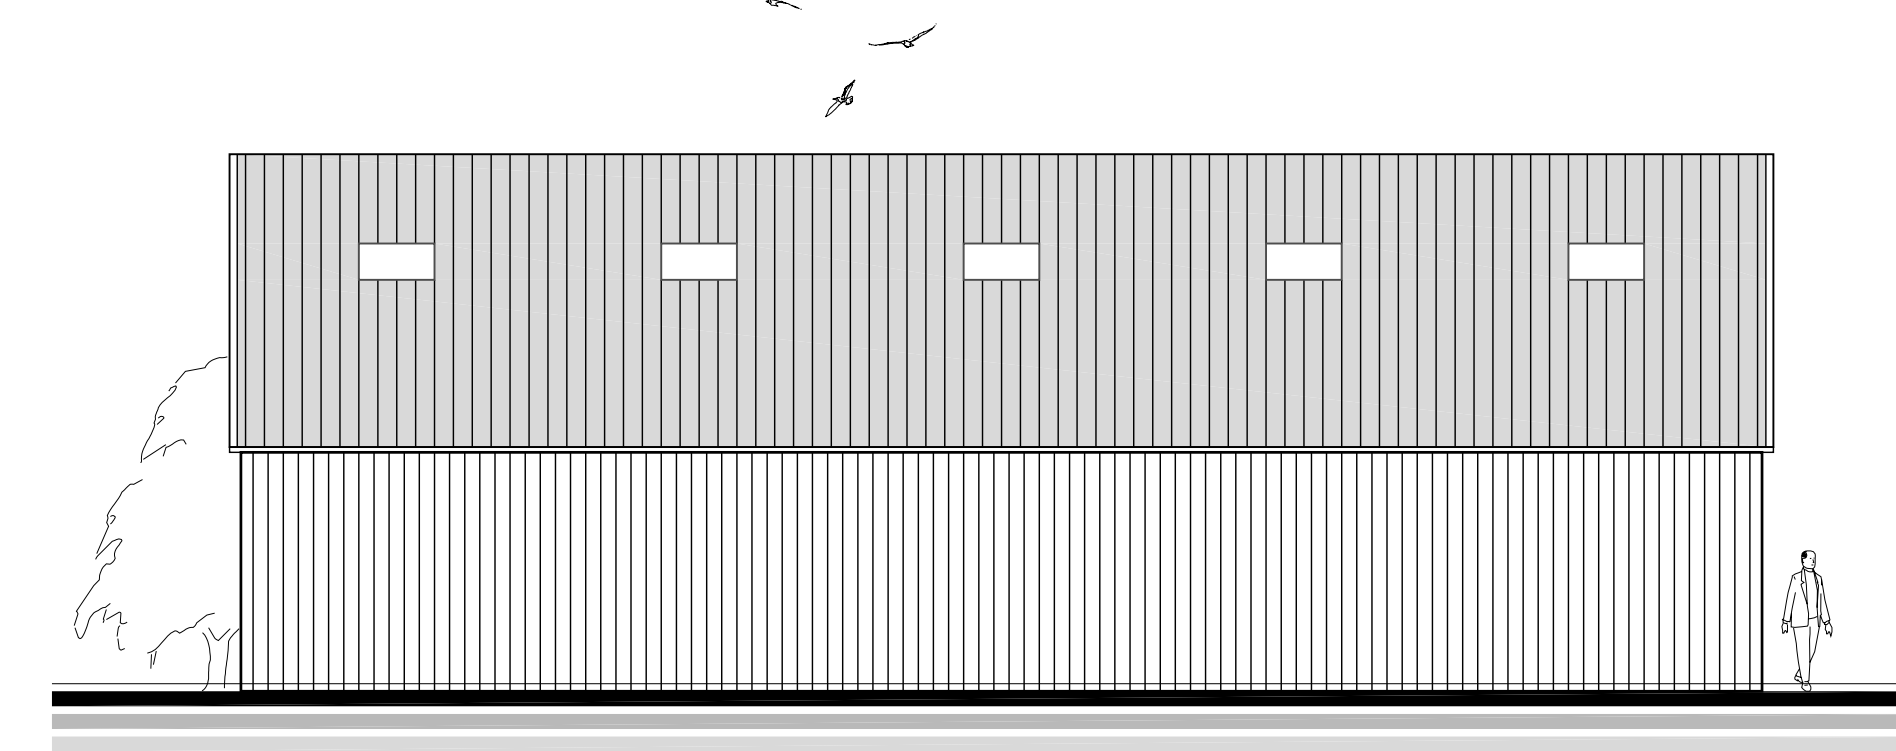

Zuid-West gevel Loods


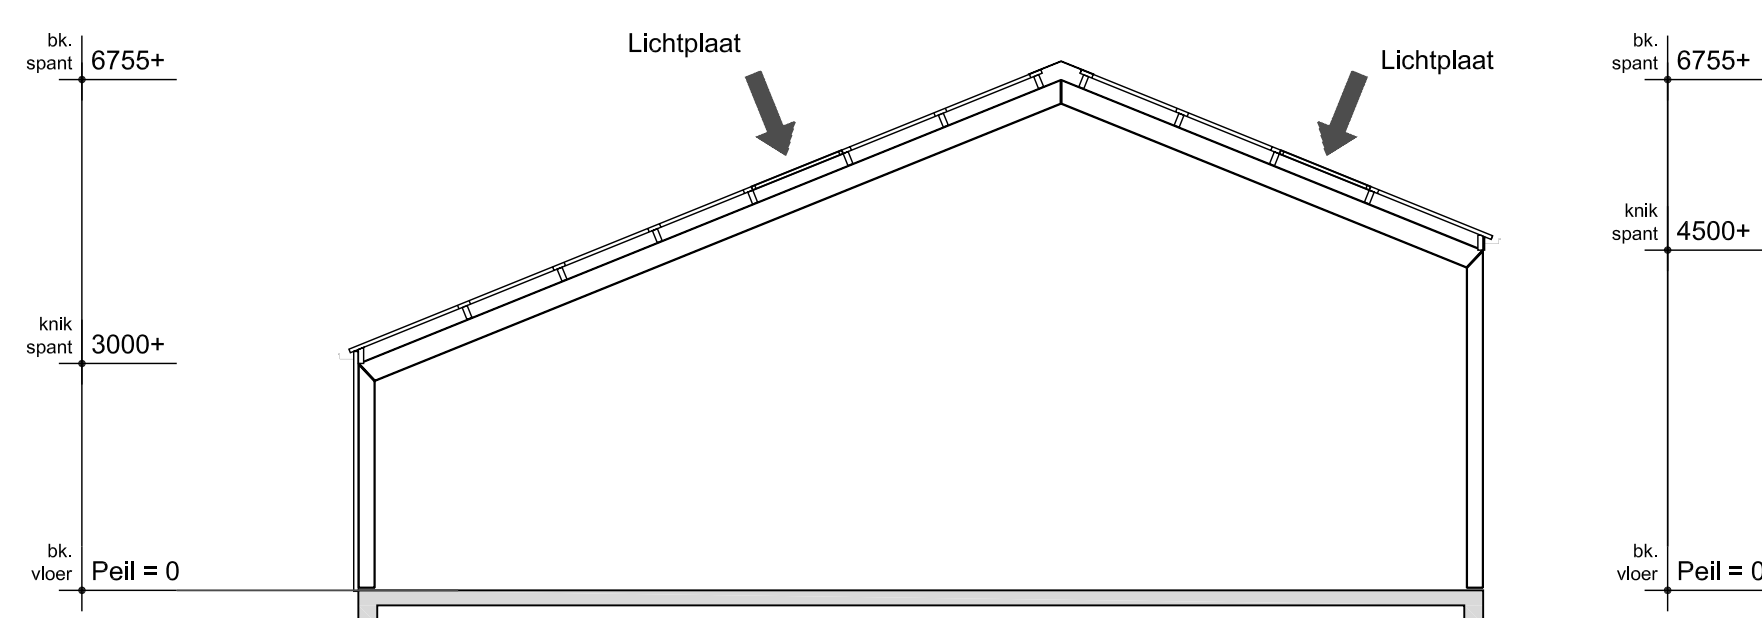


Kleurenrenvooi Loods


Onderdeel	Materiaal	Kleur
Gevels	slamwand	donker groen
• Plint gebouw	-	-
• Gevelbekledingen	-	-
• Borstweringen	-	-
Voegwerk	-	-
• Kozijnen en ramen	hardhout	room wit
• Deuren	hardhout	donker groen
• Luiken	-	-
Balkonhekken	-	-
Dakgoten en boedelen	aluminium	room wit
Dakbedekking	asbestvrije golfplaat	antraciet

Kleurenrenvooi Silo


Onderdeel	Materiaal	Kleur
Gevels	Beton	Licht grijs
• Plint gebouw	-	-
• Gevelbekledingen	-	-
• Borstweringen	-	-
Voegwerk	-	-
• Kozijnen en ramen	-	-
• Deuren	-	-
• Luiken	-	-
Balkonhekken	-	-
Dakgoten en boedelen	-	-
Dakbedekking	-	-

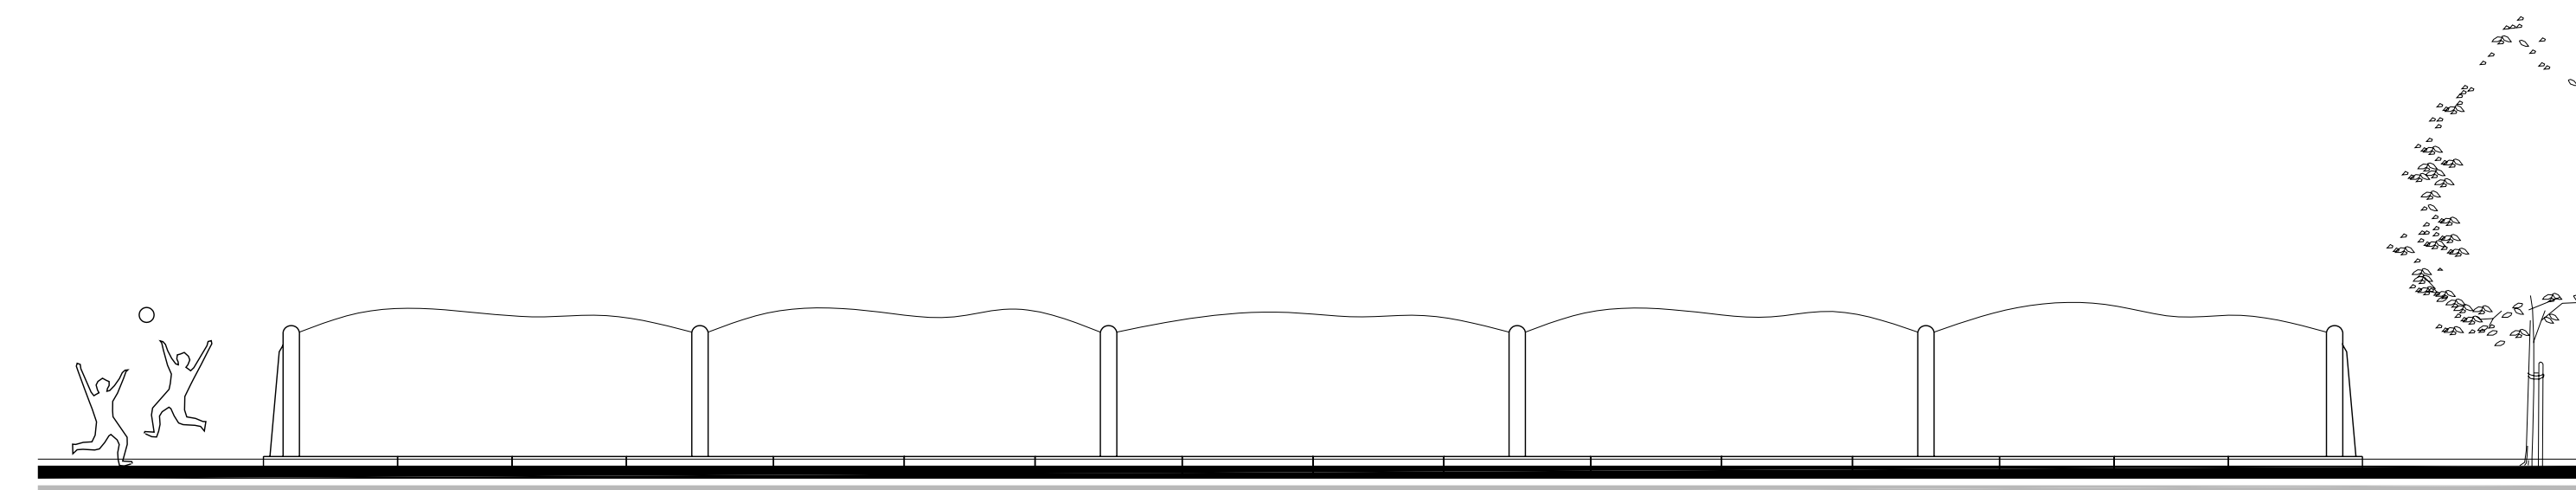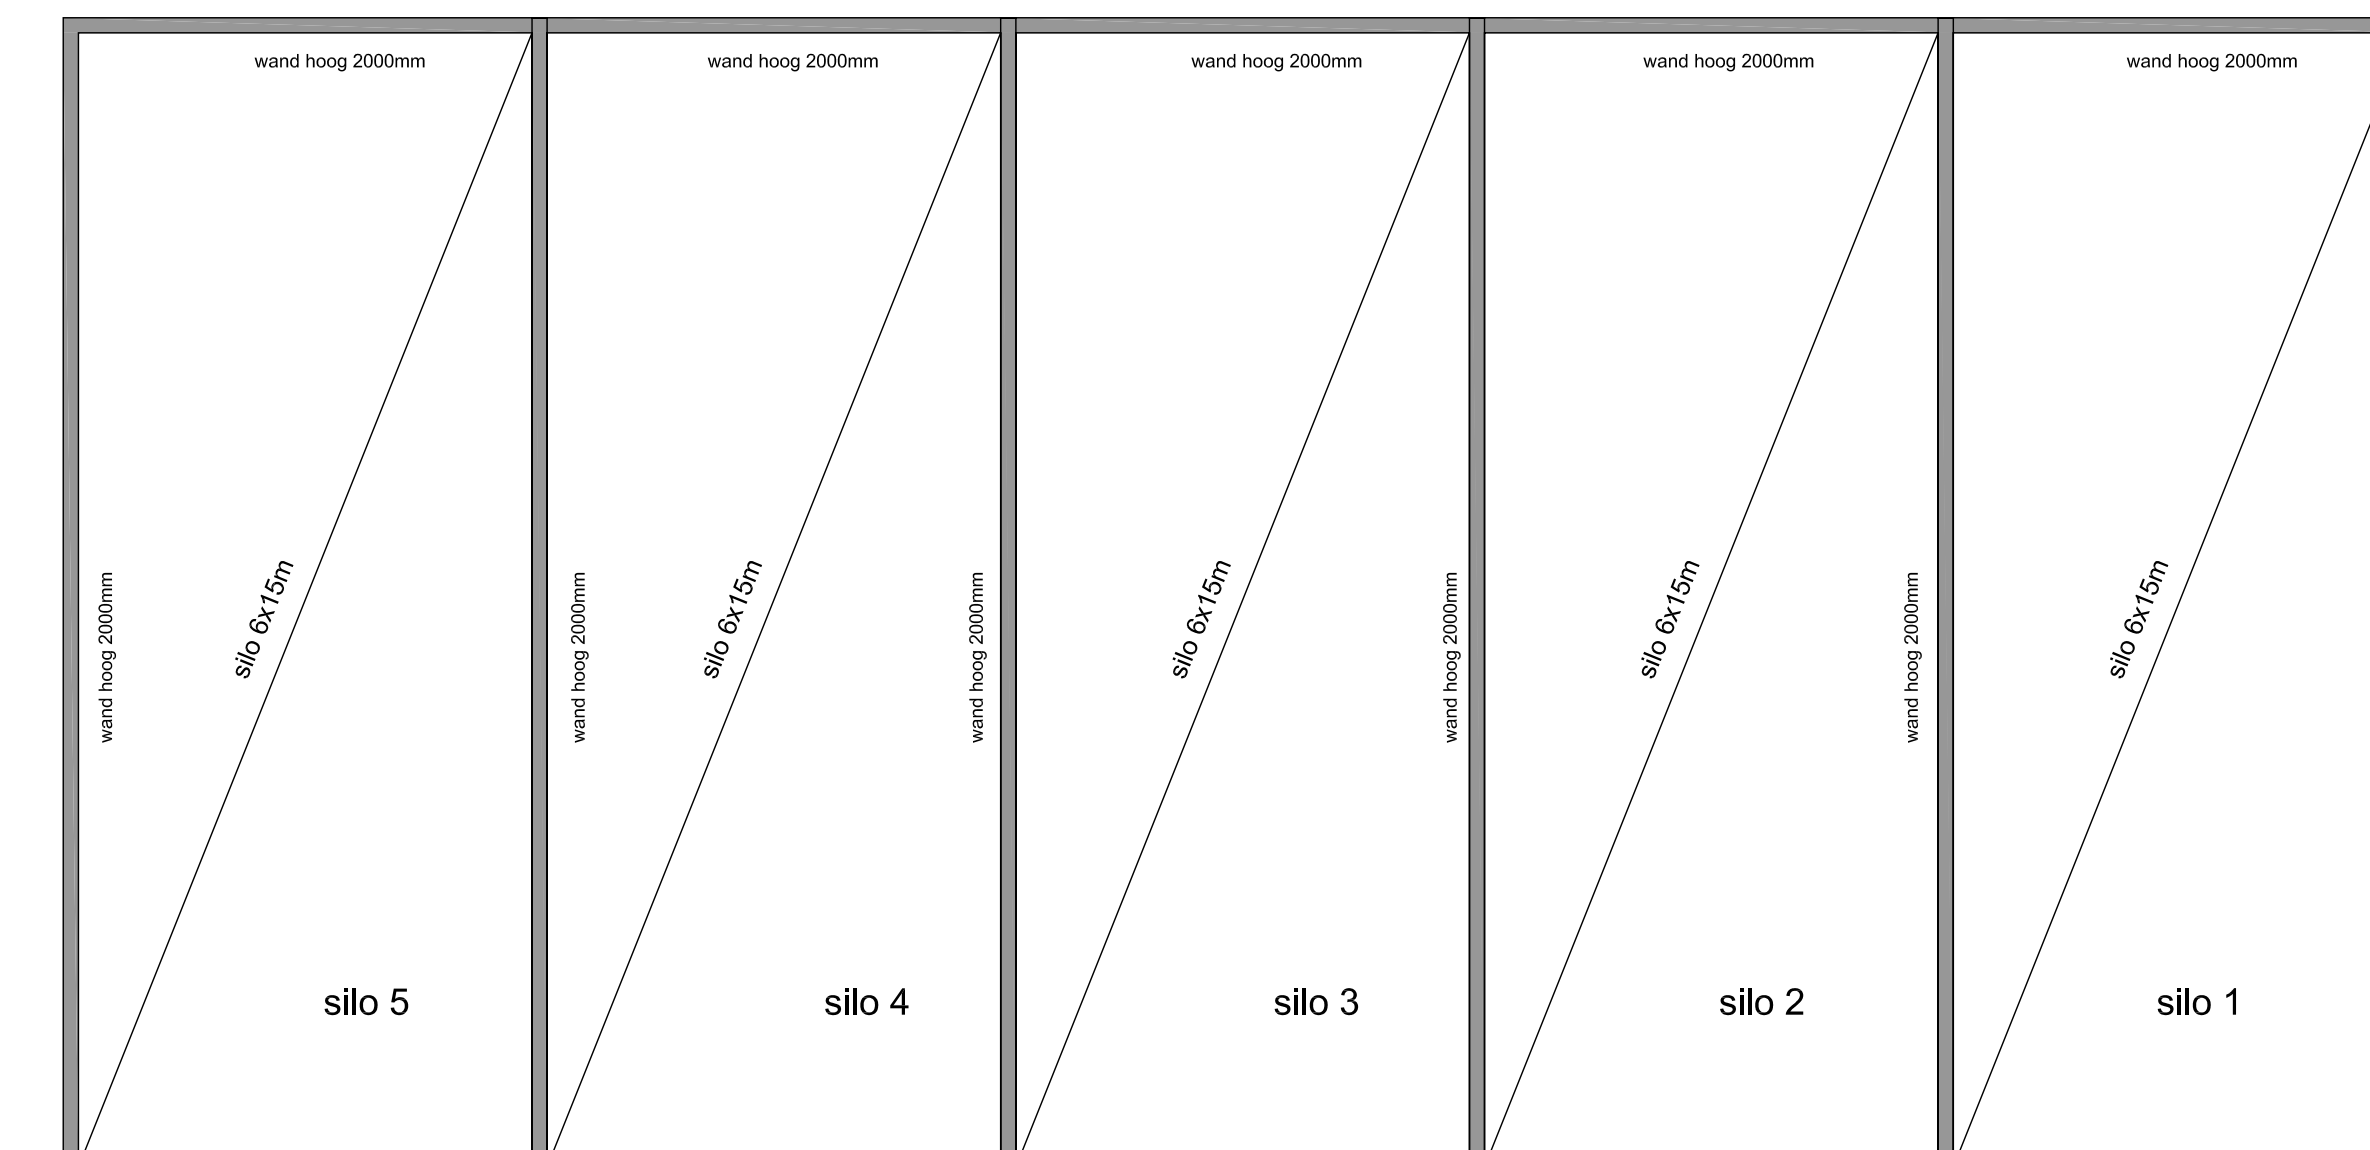

Voorraanzicht silo

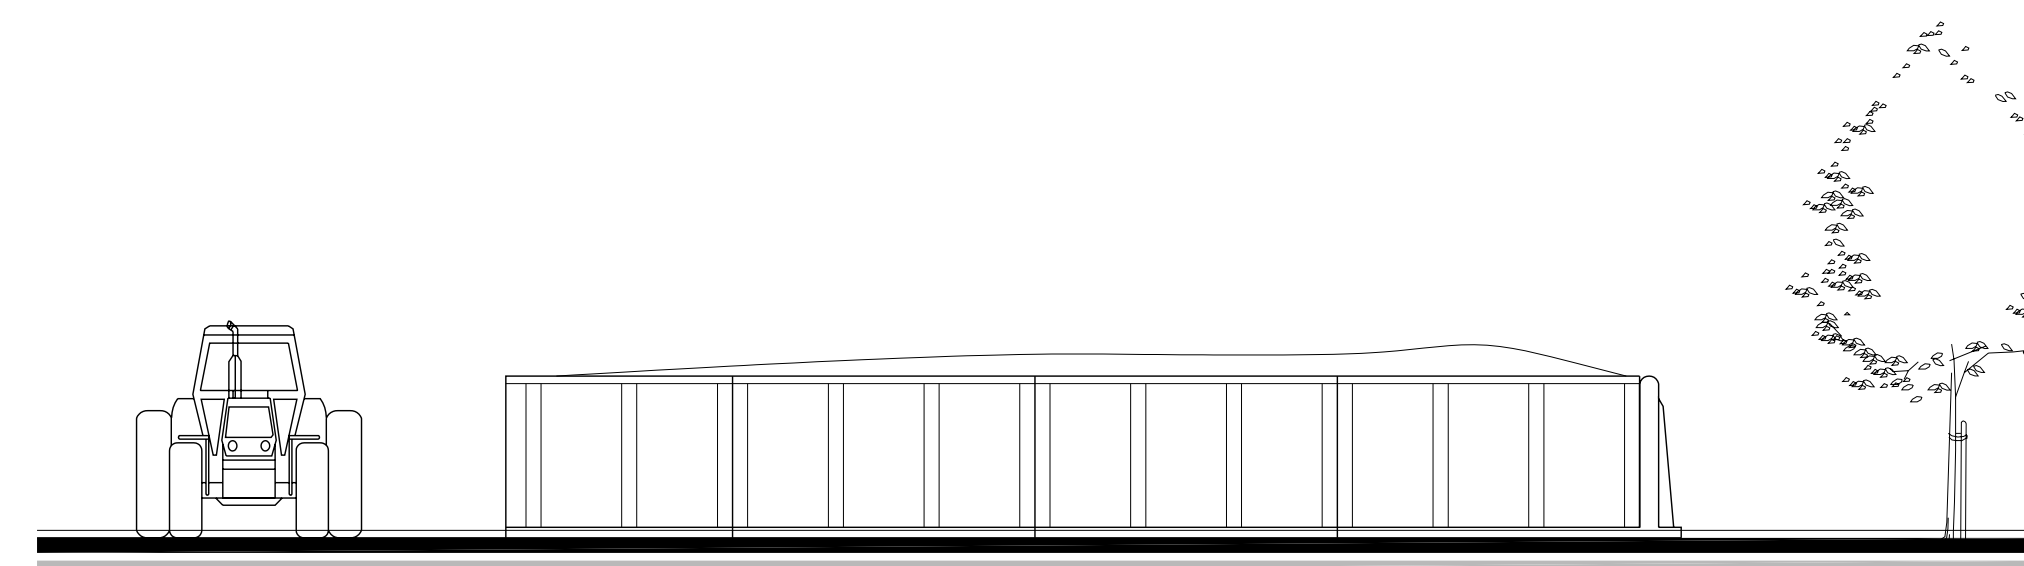


Rechterzijanzicht silo

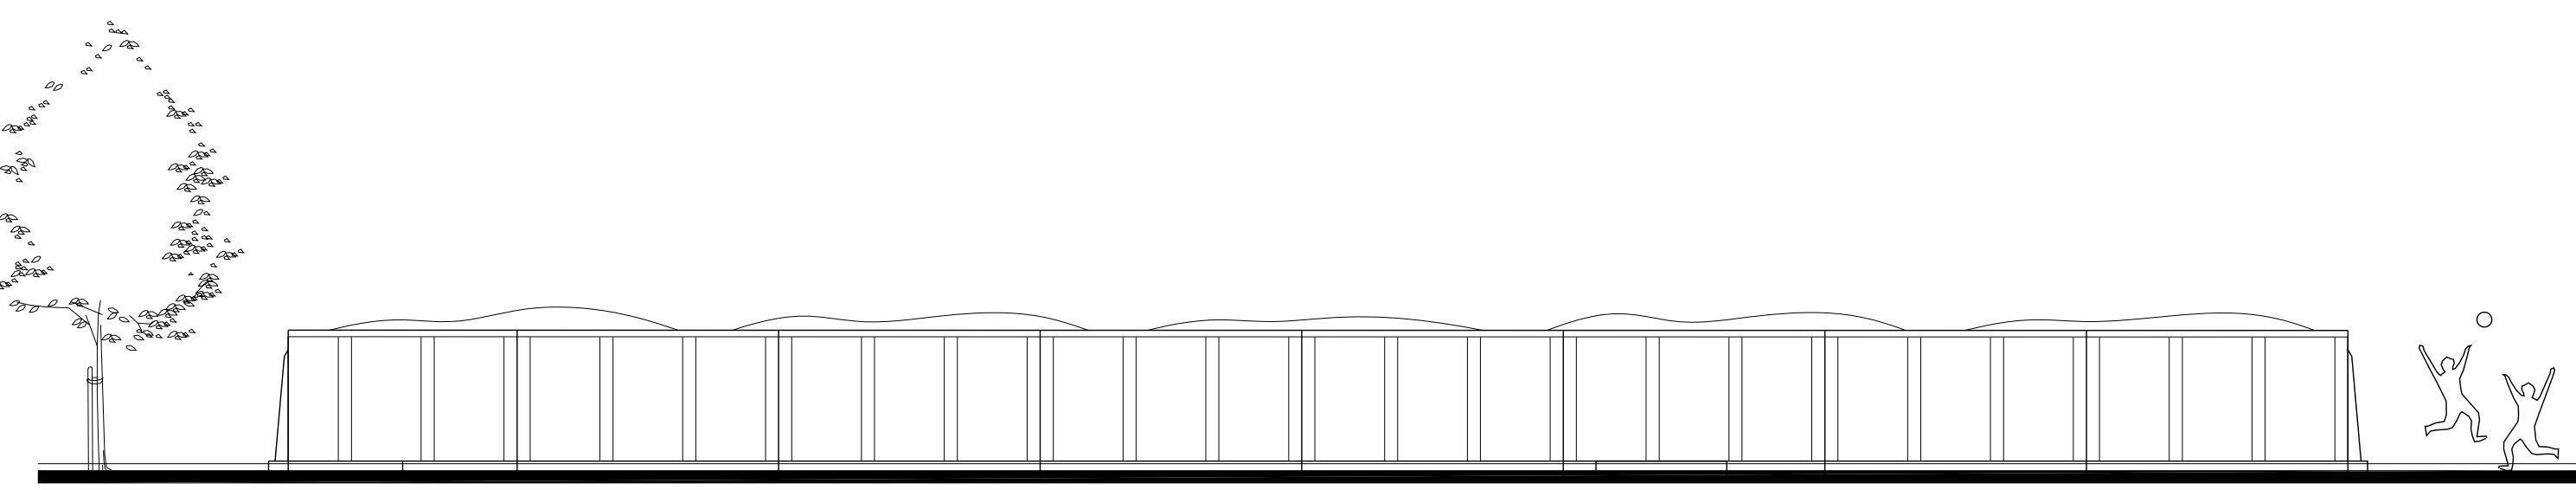

Achteraanzicht silo



Linkerzijanzicht silo

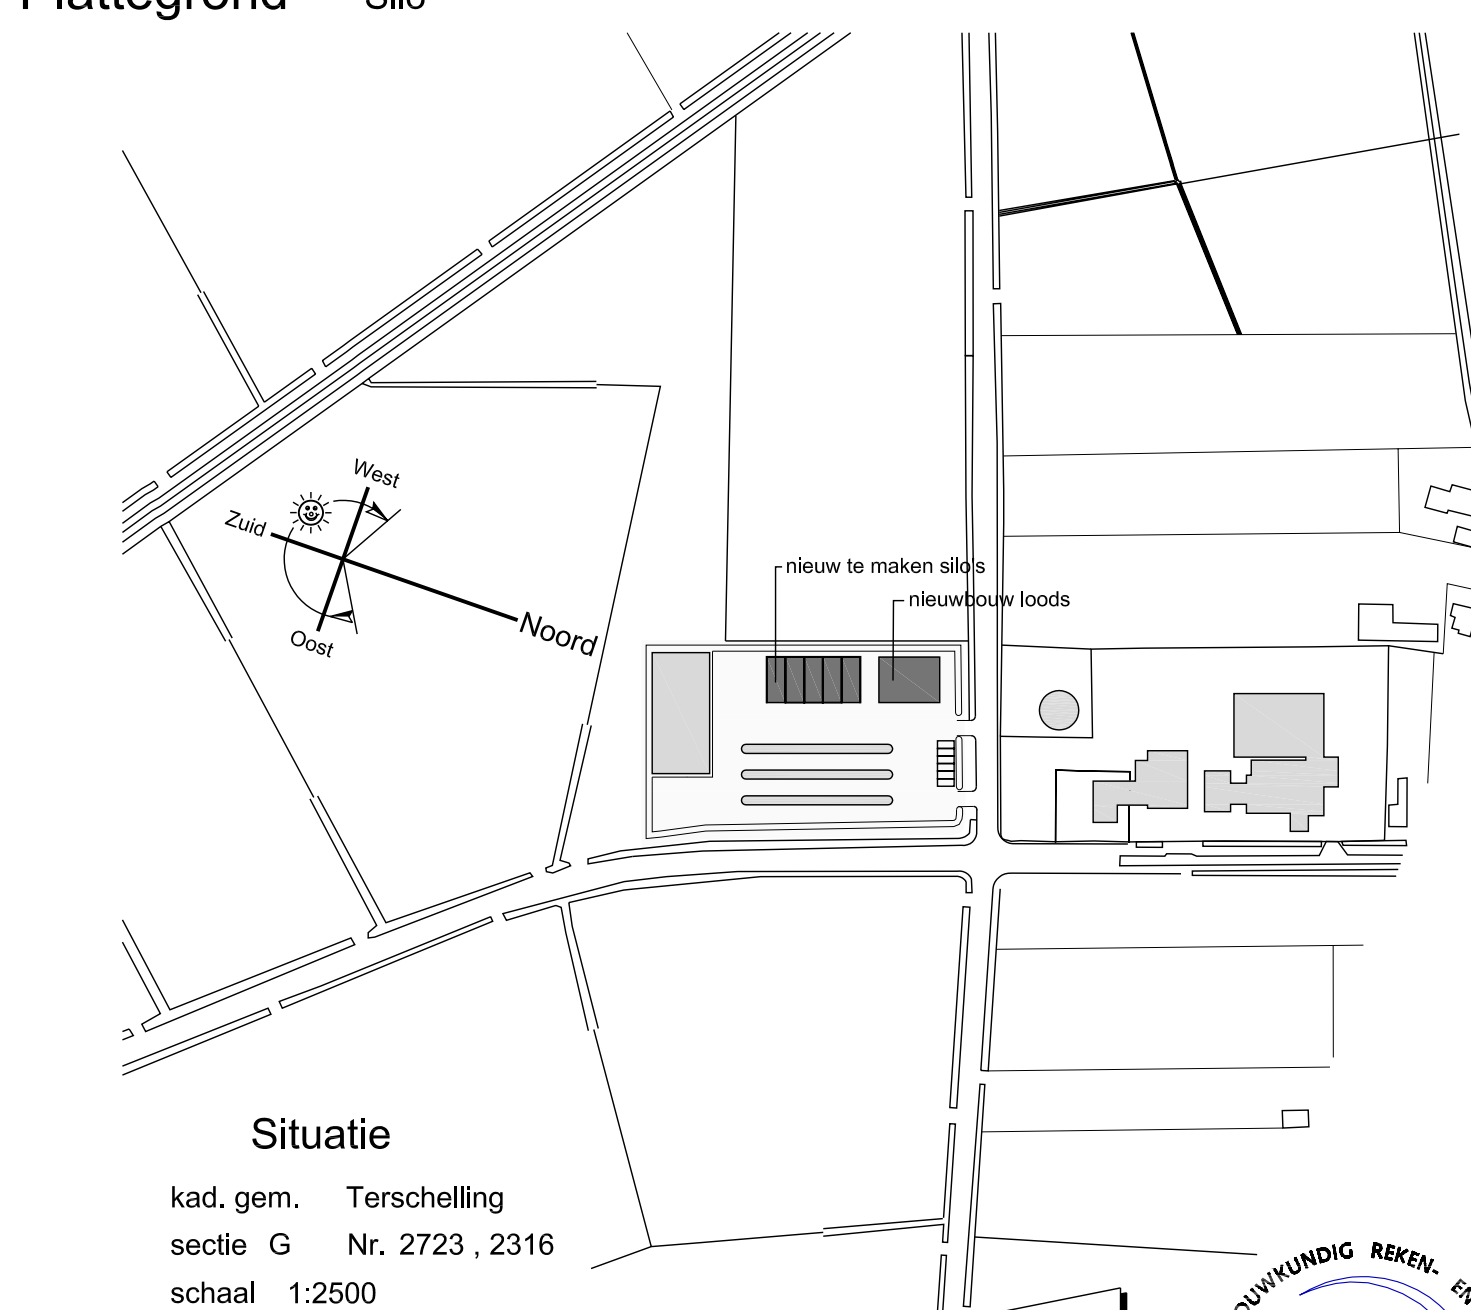

project	Nieuwbouw compostingsbedrijf met loods aan de Kampweg te Terschelling		
opdrachtgever	Dhr. J. Cupido Lies 24 A 8895 KT Terschelling		
onderdeel	BOUWAANVRAAG		
schaal	1:100	datum	22-03-2006
getekend	B.W.	wjz.-A	04-05-2006
		wjz.-B	
		wjz.-C	
		wjz.-D	
		Formaat	840 x 1040
		file	:\net\projecten\bouw\bouw\...

**ANDRÉ HAVERKAMP**

TOEGESTANDE ARCHITECTEN EN INTERIEUR

Tsjerksterpolder 2  
8521 NA St. Nicolaasge  
Tel: 0513 - 43 28 88  
fax: 0513 - 43 28 43  
e-mail: info@andrehaverkamp.nl  
www.andrehaverkamp.nl

project-nr. 05298  
Med-nr. 02